


SIMBOLOGÍA

PROYECTOS CABECERA OOMAPASC

OBRA

- ◆ AMPLIACIÓN DE LA PLANTA POTABILIZADORA DE VILLA BONITA
- ◆ EQUIPAMIENTO DE POZO EN LA CALLE CALIFORNIA AL SUR DE VILLA BONITA
- ◆ PERFORACIÓN Y EQUIPAMIENTO DE POZO EN EL SECTOR PONIENTE DE LA CD
- LÍNEA DE 20 Y 18 POR CALLE CALIFORNIA EN EL SECTOR NORTE DE LA CIUDAD
- LÍNEA DE 20 Y 30 DE AGUA POTABLE PARA EL SUR ORIENTE
- LÍNEA DE AGUA POTABLE DE 24 EN LA CALZADA FRANCISCO VILLANUEVA Y CALLE GOBERNADORA

Coordinate System: ITRF 1992 UTM Zone 12N
 Projection: Transverse-Mercator
 Datum: ITRF 1992
 False Easting: 500,000.0000
 False Northing: 0.0000
 Central Meridian: -111.0000
 Scale Factor: 0.9996
 Latitude Of Origin: 0.0000
 Units: Meter

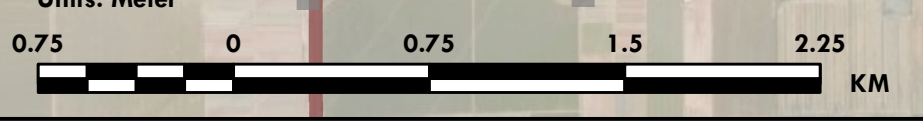

DR. CARLOS JAVIER LAMARQUE CANO
PRESIDENTE MUNICIPAL

Ing. Guadalupe Vidales Valenzuela
Director General IMIP

Arq. Claudia T. Arana Gutiérrez
Subdirectora de Planeación del Desarrollo

Arq. Benjamín Martínez Félix
Analista de Planes y Programas

IMIP Instituto Municipal de Investigación y Planeación Urbana de Cajeme



SIMBOLOGÍA

 MANZANAS	 REBOMBEO	 POTABILIZADORA	 POZOS DE AGUA POTABLE
 ÁREA URBANIZADA	 CURVAS DE NIVEL	 VÍA DE TERRACERÍA	 ARROYOS
 CUERPOS DE AGUA	 CURSOS DE AGUA	 CANALES	

LOCALIDADES	CARRETERAS	TUBERÍAS
POBLACIÓN	JURISDICCIÓN	DIÁMETRO
● LOCALIDADES <100 HAB.	— FEDERAL	— DIÁMETRO INDEFINIDO
● LOCALIDADES >100 HAB.	— ESTATAL	— 2"
 ÁREA GEOESTADÍSTICA MUNICIPAL DE CAJEME	— MUNICIPAL	— 2.5"
		— 3"
		— 4"
		— 6"
		— 8"
		— 10"
		— 12"
		— 14"
		— 16"
		— 18"
		— 20"
		— 24"
		— 30"
		— 36"

PROGRAMA DE DESARROLLO URBANO DEL CENTRO DE POBLACIÓN DE CD. OBREGÓN, ESPERANZA, COCORIT Y PROVIDENCIA, MUNICIPIO DE CAJEME.

ESTRATEGIA DE INFRAESTRUCTURA HIDRAULICA

FECHA: 31/10/2022
 ESCALA: 1:29,000

CLAVE: **E-06A**

FUENTE CARTOGRÁFICA: INSTITUTO MUNICIPAL DE INVESTIGACIÓN Y PLANEACIÓN URBANA DE CAJEME