


PROYECTOS ESTRATÉGICOS

CLAVE-PROYECTO

- 28A- Instalación de semáforo peatonal en cruceo conflictivo Blvd. Rodolfo Elias Calles (Calle 200) y C. Jalisco
- 28B- Instalación de semáforo peatonal en cruceo conflictivo Blvd. Rodolfo Elias Calles (Calle 200) y C. Kino
- 28C- Instalación de semáforo peatonal en cruceo conflictivo C. Gral. Emiliano Zapata (Calle 300) y C. Kino
- 28D- Instalación de semáforo peatonal en cruceo conflictivo Blvd. Rodolfo Elias Calles (Calle 200) y C. Michoacán
- 28E- Instalación de semáforo peatonal en cruceo conflictivo Blvd. Rodolfo Elias Calles (Calle 200) y C. Miguel Alemán
- 28F- Instalación de semáforo peatonal en cruceo conflictivo Blvd. Rodolfo Elias Calles (Calle 200) y C. Paris
- 28G- Instalación de semáforo peatonal en cruceo conflictivo C. Jalisco y C. Norte
- 28H- Instalación de semáforo peatonal en cruceo conflictivo C. Miguel Alemán y C. Morelos
- 28I- Instalación de semáforo peatonal en cruceo conflictivo C. Coahuila y Blvd. Ignacio Ramírez
- 91- Ampliación puente Calle Base
- 92- Ampliación Blvd. Colina Real
- 100- Embudo y construcción de cuerpo oeste de Calle 10 sur entre Calle 300 y Calle 400
- 103- Paso elevado Calle 200 y Kino
- 104- Paso elevado Carretera Federal México 015 y entrada a Villa Bonita
- 109- Rediseño de conexión vial ampliación puente Canal Alto y Francisco Villanueva
- 110- Rediseño de conexión vial embovedado de segmento de Bardo Prieto y C. Lazaro Cárdenas

Coordinate System: ITRF 1992 UTM Zone 12N
 Projection: Transverse Mercator
 Datum: ITRF 1992
 False Easting: 500,000.0000
 False Northing: 0.0000
 Central Meridian: -111.0000
 Scale Factor: 0.9996
 Latitude Of Origin: 0.0000
 Units: Meter

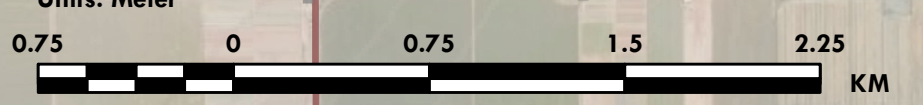

DR. CARLOS JAVIER LAMARQUE CANO
PRESIDENTE MUNICIPAL

Ing. Guadalupe Vidales Valenzuela
Director General IMIP

Arq. Claudia T. Arana Gutiérrez
Subdirectora de Planeación del Desarrollo

Arq. Benjamín Martínez Félix
Analista de Planes y Programas

IMIP Instituto Municipal de Investigación y Planeación Urbana de Cajeme



SIMBOLOGÍA

<p>MANZANAS</p> <p>□ MANZANAS</p> <p>□ ÁREA URBANIZADA</p> <p>□ CUERPOS DE AGUA</p> <p>— VÍA DE TERRACERÍA</p> <p>— CURVAS DE NIVEL</p> <p>— ARROYOS</p> <p>— CURSOS DE AGUA</p> <p>— CANALES</p>	<p>POBLACIÓN</p> <p>□ LOCALIDADES -100 HAB.</p> <p>● LOCALIDADES +100 HAB.</p> <p>□ ÁREA GEOESTADÍSTICA MUNICIPAL DE CAJEME</p>	<p>CARRETERAS</p> <p>— FEDERAL</p> <p>— ESTATAL</p> <p>— MUNICIPAL</p>	<p>OBRAS VIALES</p> <p>◆ CONEXION VIAL</p> <p>◆ DISTRIBUIDOR VIAL</p> <p>◆ ENTRONQUE</p> <p>◆ ENTRONQUE VIAL</p>	<p>◆ PASO DE AGUA</p> <p>◆ PASO DE AGUA PLUVIAL</p> <p>◆ PASO ELEVADO</p> <p>◆ PLUMA</p> <p>◆ PUENTE CONEXION VIAL</p> <p>◆ REDISEÑO INFRAESTRUCTURA</p>
--	---	---	---	--

PROGRAMA DE DESARROLLO URBANO DEL CENTRO DE POBLACIÓN DE CD. OBREGÓN, ESPERANZA, COCORIT Y PROVIDENCIA, MUNICIPIO DE CAJEME.

MAPA

PROYECTOS ESTRATÉGICOS

FECHA: 31/10/2022

ESCALA: 1:29,000

FUENTE CARTOGRÁFICA: INSTITUTO MUNICIPAL DE INVESTIGACIÓN Y PLANEACIÓN URBANA DE CAJEME

CLAVE: **P-01**